



QUY HOẠCH VỊ TRÍ TIỆN ÍCH

TIỆN ÍCH NGOÀI TRỜI (chỉ dành cho cư dân nội khu)

- 1 Sân đón
- 2 Bãi đậu xe (tạm)
- 3 Cổng chính
- 4 Trục dạo bộ
- 5 Khu trò chơi trẻ em
- 6 Khu thể thao ngoài trời
- 7 Khu vực BBQ
- 8 Bàn tiệc ngoài trời
- 9 Hồ bơi lớn
- 10 Hồ bơi trẻ em
- 11 Sân chơi trẻ em
- 12 Đường dạo bộ
- 13 Yoga ngoài trời
- 14 Cổng nội khu




* Hình thực tế tiện ích ngoài trời khu đô thị Mizuki



Cầu lạc bộ 2

TIỆN ÍCH TRONG NHÀ (chỉ dành cho cư dân nội khu)

- | | |
|--|---|
| <p>FLORA Panorama 1 (FP1)</p> <ul style="list-style-type: none"> 12 Khu vực sảnh chờ 13 Lounge & Co-Working (khu làm việc chung) 14 Phòng chơi trẻ em 15 Cầu lạc bộ 1 (dùng chung với khu biệt thự The Mizuki) <ul style="list-style-type: none"> • Phòng tiệc gia đình • Lounge • Phòng thay đồ & vệ sinh • Phòng Gym • Phòng Yoga | <p>FLORA Panorama 2 & 3 (FP2 & FP3)</p> <ul style="list-style-type: none"> 15 Khu vực sảnh chờ 16 Lounge 17 Co-Working (khu làm việc chung) 18 Phòng chơi trẻ em 19 Phòng Gym & Yoga 20 Cầu lạc bộ 2 (dùng chung với khu biệt thự The Mizuki) <ul style="list-style-type: none"> • Phòng tiệc gia đình • Lounge • Phòng thay đồ & vệ sinh • Phòng Gym • Phòng Yoga • Sauna • Phòng treatment |
|--|---|

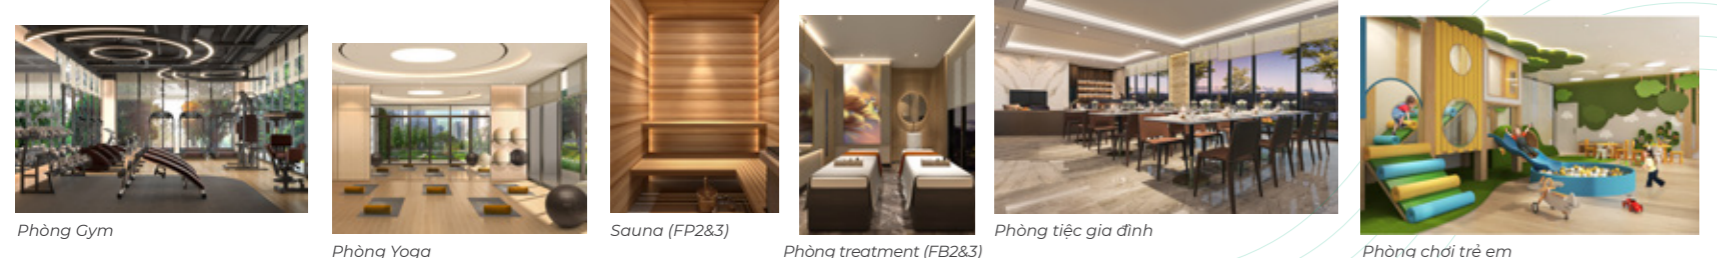

Phòng Gym, Phòng Yoga, Sauna (FP2&3), Phòng treatment (FB2&3), Phòng tiệc gia đình, Phòng chơi trẻ em

* Phối cảnh minh họa dự kiến

VỊ TRÍ CHIẾN LƯỢC tại cửa ngõ NAM SÀI GÒN



26 ha QUY HOẠCH CHUẨN MỰC

Thuộc tổng thể Mizuki - Nguyễn Sơn: 37 ha

17.000 m ² Kênh đào	103.000 m ² Mảng xanh	40.000 m ² Đất Giáo dục
7.500 m ² Đất y tế	15.000 m ² Thương mại dịch vụ	5.000 m ² Khu công trình Hành chính - Văn hóa

164 căn hộ
Diện tích đất ~2.620 m²

252 căn hộ
Diện tích đất ~4.055 m²

(Tài liệu chi dùng để tham khảo. Hình ảnh phối cảnh & bố trí công trình mang tính chất minh họa, có thể điều chỉnh. Thông tin chính thức được căn cứ trên hợp đồng mua bán.*

Khu đô thị được phát triển bởi:

CÁC ĐƠN VỊ TƯ VẤN

Tư vấn Kiến trúc: NQH ARCHITECTS	Tư vấn Cơ điện: NAGECO	Tư vấn Kết cấu: EMC	Tư vấn Cảnh quan: BELT COLLINS	Tư vấn Nội thất: ARTSY
NAM LONG NLG	NNR Hankyu Hanshin Properties Corp.	Rankine&Hill		

- HANKYU HANSHIN PROPERTIES CORP. là tập đoàn đa ngành ở Osaka với hơn 100 năm kinh nghiệm. Tập đoàn có hơn 85 công ty con và đạt doanh thu hàng năm 7 tỷ USD.
- NISHI-NIPPON RAILROAD là tập đoàn đa ngành ở Fukuoka với hơn 100 năm kinh nghiệm. Tập đoàn có 95 công ty con với tổng doanh số hàng năm vào khoảng 3.2 tỷ USD.

CĂN HỘ FLORA Panorama

360° VIEW

cho thăng hoa cuộc sống



* Phối cảnh minh họa dự kiến

Toạ lạc tại vị trí đẹp nhất khu đô thị tích hợp hiện đại Mizuki Park quy mô lên đến 26 ha, Flora Panorama được thiết kế theo phong cách nhiệt đới đương đại mới lạ và khác biệt, mở ra một không gian sống đẳng cấp xứng tầm các chủ nhân danh giá.

Tại Flora Panorama, các chủ nhân không chỉ được trải nghiệm những tiện ích đô thị hàng đầu mà còn sở hữu 360 độ "view" toàn cảnh phố thị sôi động nối liền không gian xanh mệnh mang của sông nước Rạch Ngang 60 m vô cùng hiếm có giữa đô thị Nam Sài Gòn đang phát triển thịnh vượng.





FLORA Panorama 1 (FP1)

- 2PN - 1WC
- 2PN - 2WC
- Căn góc 2PN - 2WC
- 3PN - 2WC
- 3PN - 3WC

MẶT BẰNG LẦU 2 (TẦNG 3)



MẶT BẰNG LẦU 12 (TẦNG 12A)


TIỆN ÍCH LẦU 12

- ❶ Khu trò chơi trẻ em
- ❷ Yoga ngoài trời
- ❸ Bàn tiệc gia đình



MẶT BẰNG LẦU 12A (TẦNG 14)

FLORA Panorama 2 (FP2)

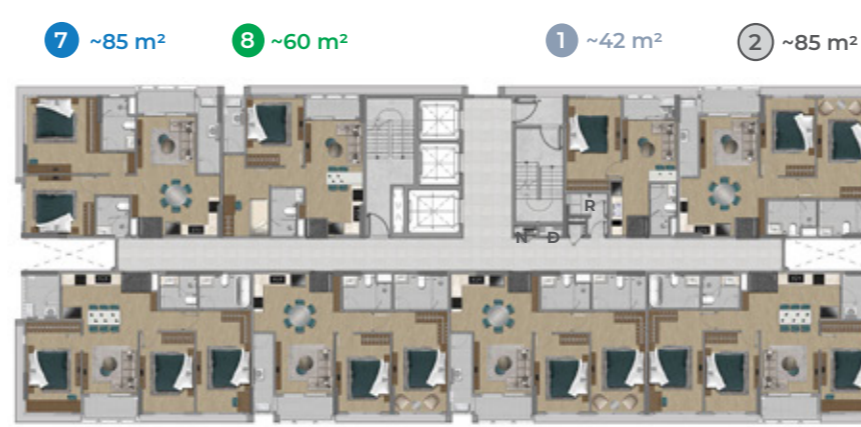

(*) Tài liệu chỉ dùng để tham khảo. Hình ảnh phối cảnh & bố trí công trình mang tính chất minh họa, có thể điều chỉnh. Thông tin chính thức được căn cứ trên hợp đồng mua bán.



- 1PN - 1WC
- 2PN - 1WC
- 2PN - 2WC
- Căn góc 2PN - 2WC
- 3PN - 2WC
- 3PN - 3WC

MẶT BẰNG LẦU 12A (TẦNG 14)

TIỆN ÍCH LẦU 2 (TẦNG 3)

- ❶ Khu trò chơi trẻ em
- ❷ Yoga ngoài trời
- ❸ Bàn tiệc gia đình
- ❹ Vườn khô



TIỆN ÍCH LẦU 12 (TẦNG 12A)

- ❶ Yoga ngoài trời
- ❷ Bàn tiệc gia đình

