


# Quy hoạch TỔNG THỂ THE MIZUKI

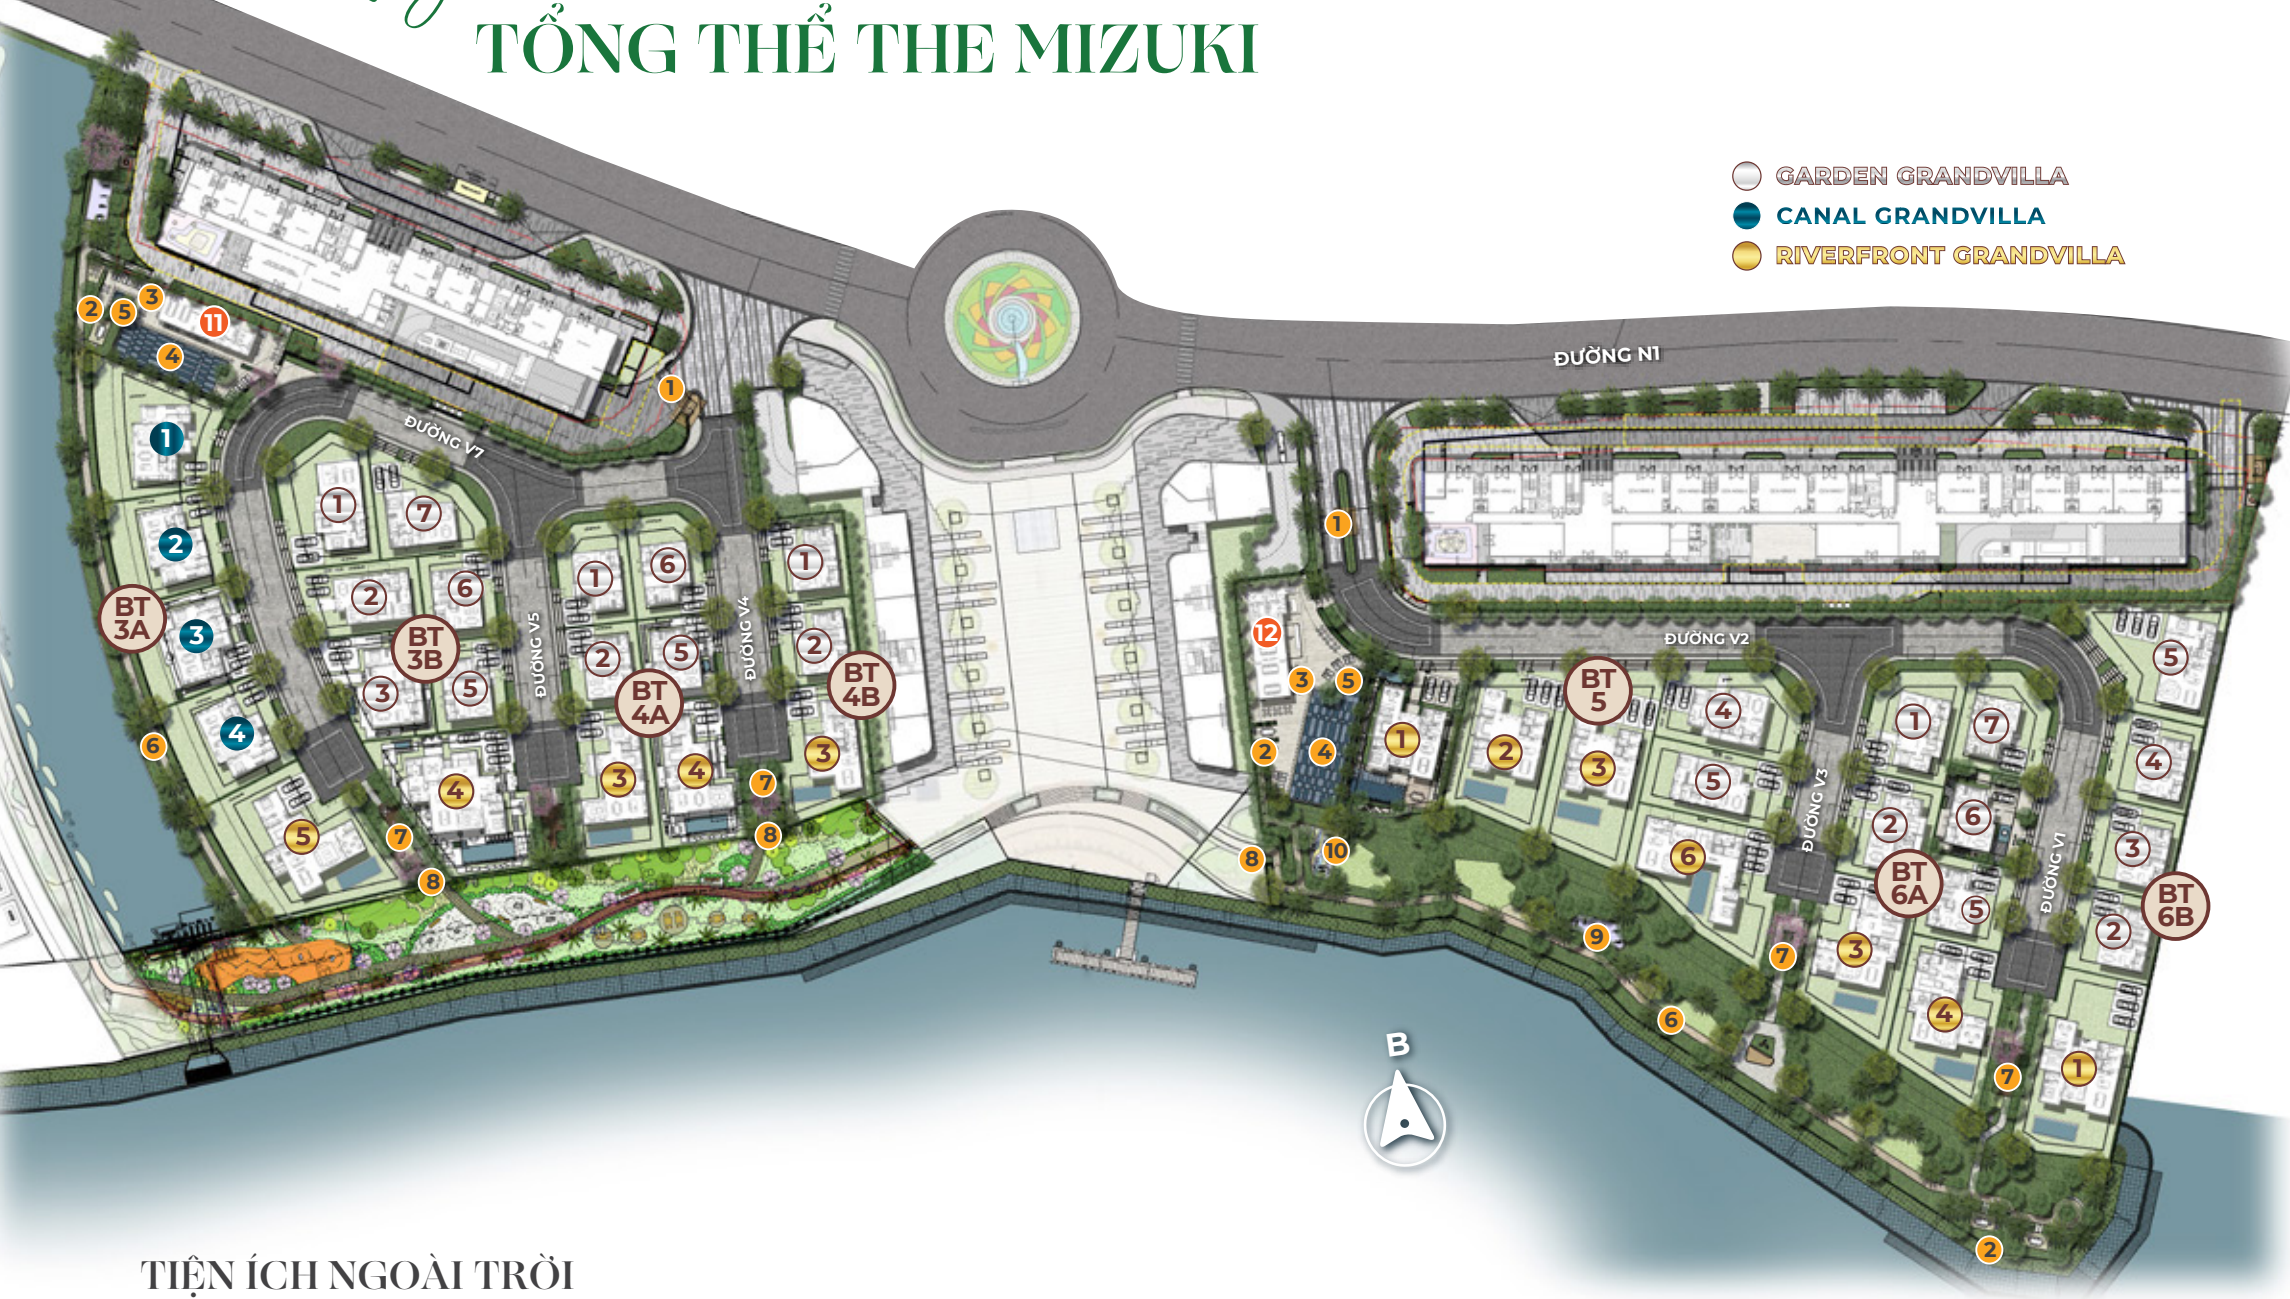

- GARDEN GRANDVILLA
- CANAL GRANDVILLA
- RIVERFRONT GRANDVILLA

## TIỆN ÍCH NGOÀI TRỜI

- |   |   |   |   |   |
|---|---|---|---|---|
| <span style="color: gold;">1</span> Cổng biệt lập chính | <span style="color: gold;">3</span> Bàn tiệc ngoài trời | <span style="color: gold;">5</span> Hồ bơi trẻ em | <span style="color: gold;">7</span> Công viên nhỏ         | <span style="color: gold;">9</span> Khu thể thao ngoài trời |
| <span style="color: gold;">2</span> Khu vực BBQ         | <span style="color: gold;">4</span> Hồ bơi lớn          | <span style="color: gold;">6</span> Đường dạo bộ  | <span style="color: gold;">8</span> Cổng biệt lập nội khu | <span style="color: gold;">10</span> Sân chơi trẻ em        |

## TIỆN ÍCH TRONG NHÀ

### 11 Cầu lạc bộ 1

- 11.1 Lễ tân
- 11.2 Phòng tiệc gia đình
- 11.3 Lounge
- 11.4 Phòng thay đồ & vệ sinh
- 11.5 Phòng Gym
- 11.6 Phòng Yoga

### 12 Cầu lạc bộ 2

- 12.1 Lễ tân
- 12.2 Lounge
- 12.3 Góc thư giãn cho gia đình
- 12.4 Phòng thay đồ & vệ sinh
- 12.5 Phòng Gym
- 12.6 Phòng Yoga
- 12.7 Sauna
- 12.8 Phòng treatment

